ALZADO DESDE ANDÉN

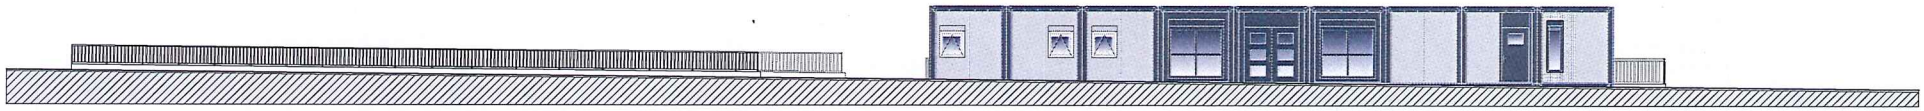

ALZADO DESDE CARRETERA

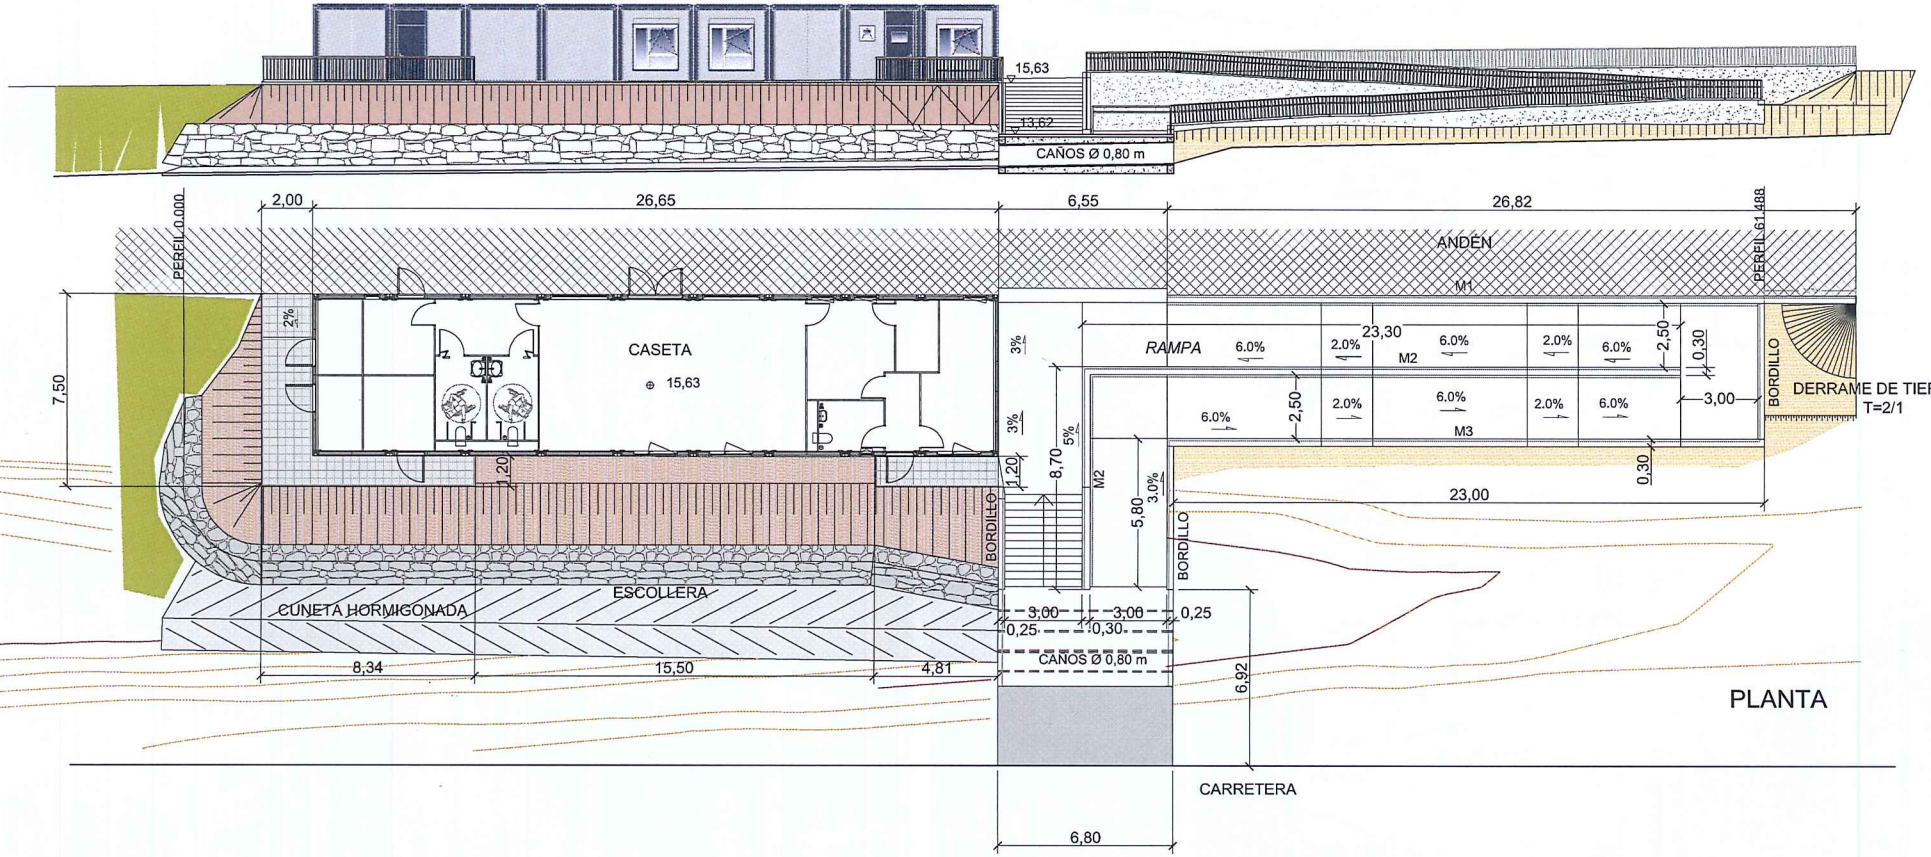

CLIENTE: adif ADMINISTRADOR DE INFRAESTRUCTURAS FERROVIARIAS	LÍNEA: / TRAMO:	CONSULTOR: Tragsa	INGENIERO AUTOR DEL PROYECTO POR TRAGSATEC: JESÚS DE LA TORRE, INGENIERO DE CAMINOS, CANALES Y PUERTOS	EL REPRESENTANTE DEL ADIF:	ESCALA: 1/200	TÍTULO: PROYECTO DE EDIFICIO DE VIAJEROS MEDIANTE MÓDULOS PREFABRICADOS Y ACCESOS EN EL APEADERO DE PORT AVENTURA (SALOU) PROVINCIA DE TARRAGONA.	Nº DE PLANO: 2 / HOJA 1 DE 1	DESIGNACIÓN: ALZADOS DE ACTUACIONES	FECHA: ENERO 2019