


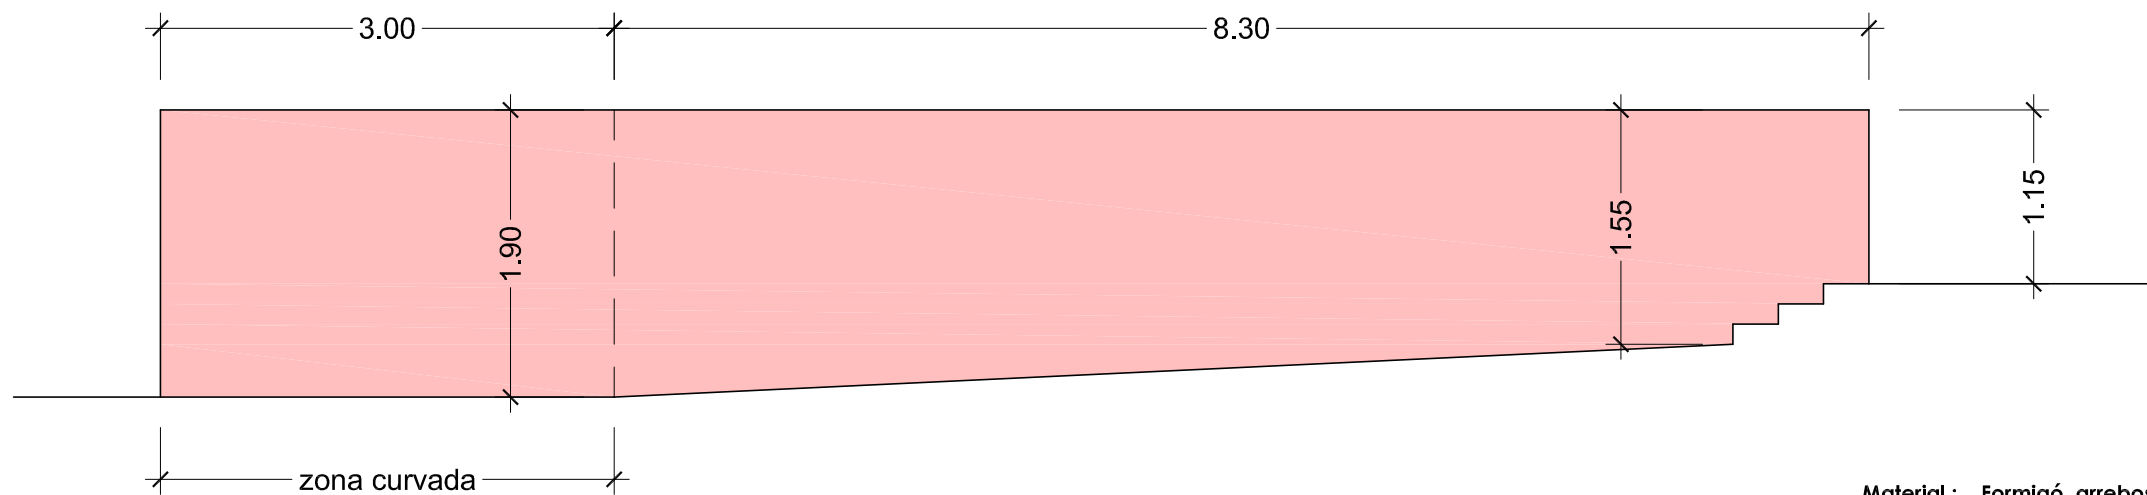

Material : Formigó, arrebossat i pintat.
Superfície: 19,62 m2



Ajuntament de Salou
Servis Tècnics Municipals

Autors del Projecte

JOSEP M. FERRAN I MERCADE

Codi STM
E2631

Codi Ajuntament

Escala A3
1:50

Data
ABRIL 2026

IV EDICIÓ DE CONCURS DE PINTURA MURAL DE SALOU

ALÇAT MUR-PARET - PLATJA LLARGA

Plànol

02.3