


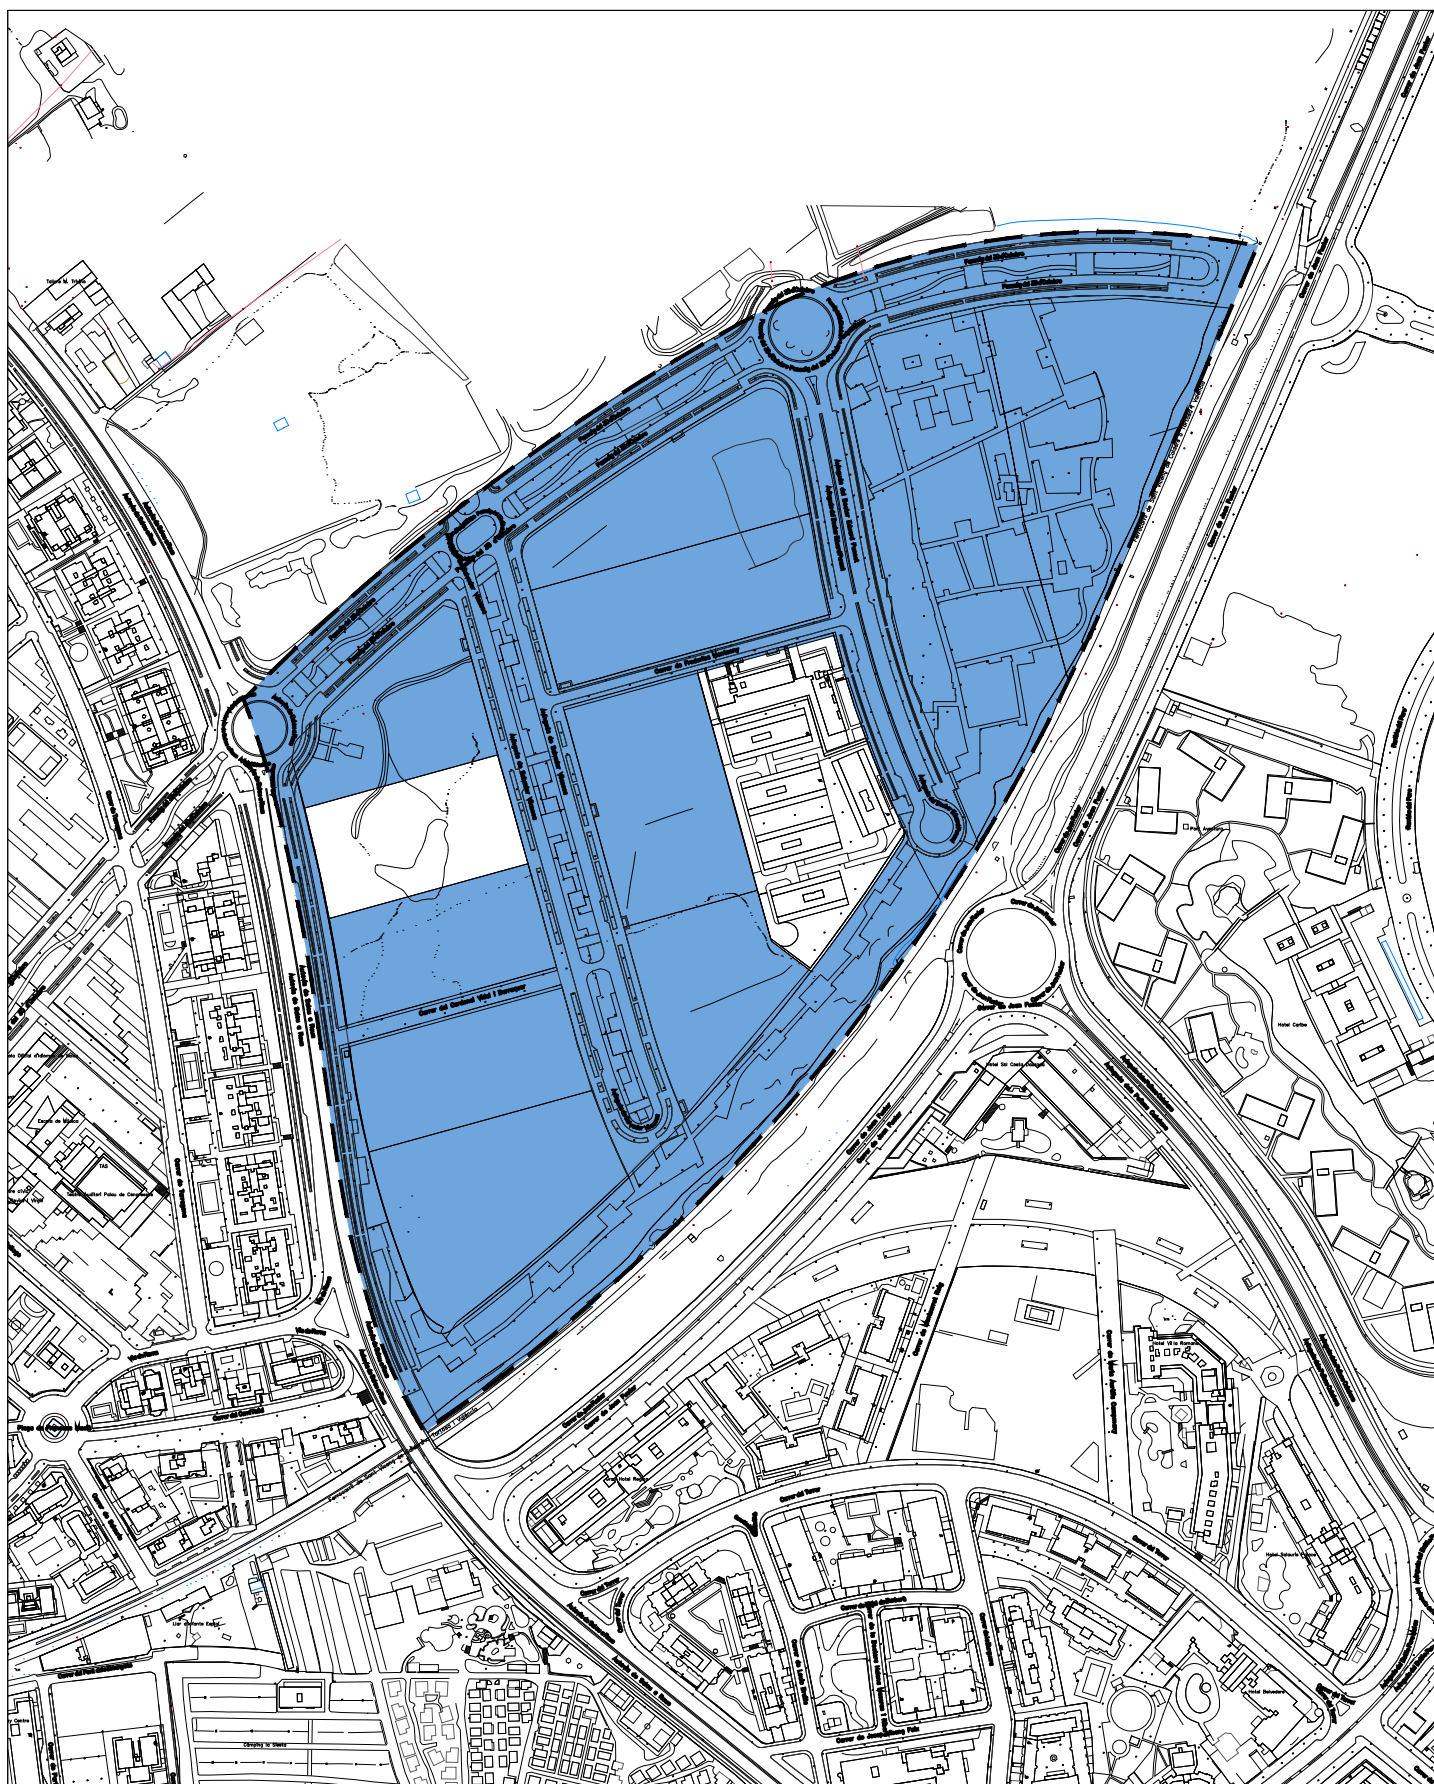

ÀMBIT DE SUSPENSIÓ DE LLICÈNCIES



Ajuntament
de Salou
Serveis Tècnics
Municipals

Àmbit pel qual se suspen l'atorgament de llicències de parcel·lació de terrenys, d'edificació, de reforma, rehabilitació o enderrocament de construccions, d'instal·lació o ampliació d'activitats o d'usos i d'altres autoritzacions municipals connexes establertes per la legislació sectorial. MP 11 PLA PARCIAL SECTOR-05 EMPRIUS

Plànol

01.01

Codi STM MP 11 PP

Codi Ajuntament 4809/2026

Escala 1:50.000

Data ABRIL 2026