



PLA DE MOBILITAT URBANA SALOU

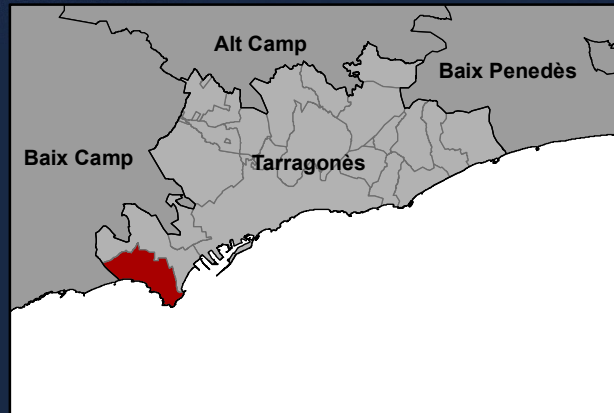

DOCUMENT II: PLÀNOLS DE LA DIAGNOSI

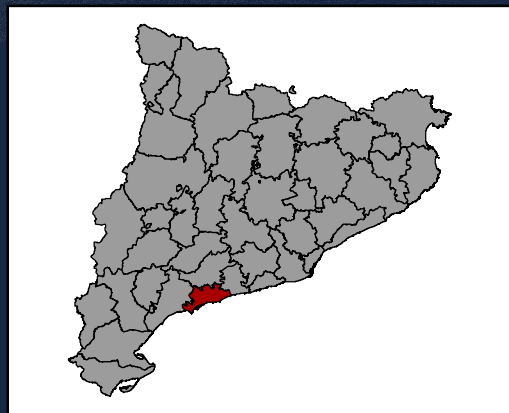

Empresa consultora



Títol de l'estudi

PLA DE MOBILITAT URBANA
SOSTENIBLE DE SALOU

Títol del plànol

SITUACIÓ DEL MUNICIPI

Escala

A-3 1 / 20.000

Plànol


01


Data

Setembre 2018

Full

1 de 1

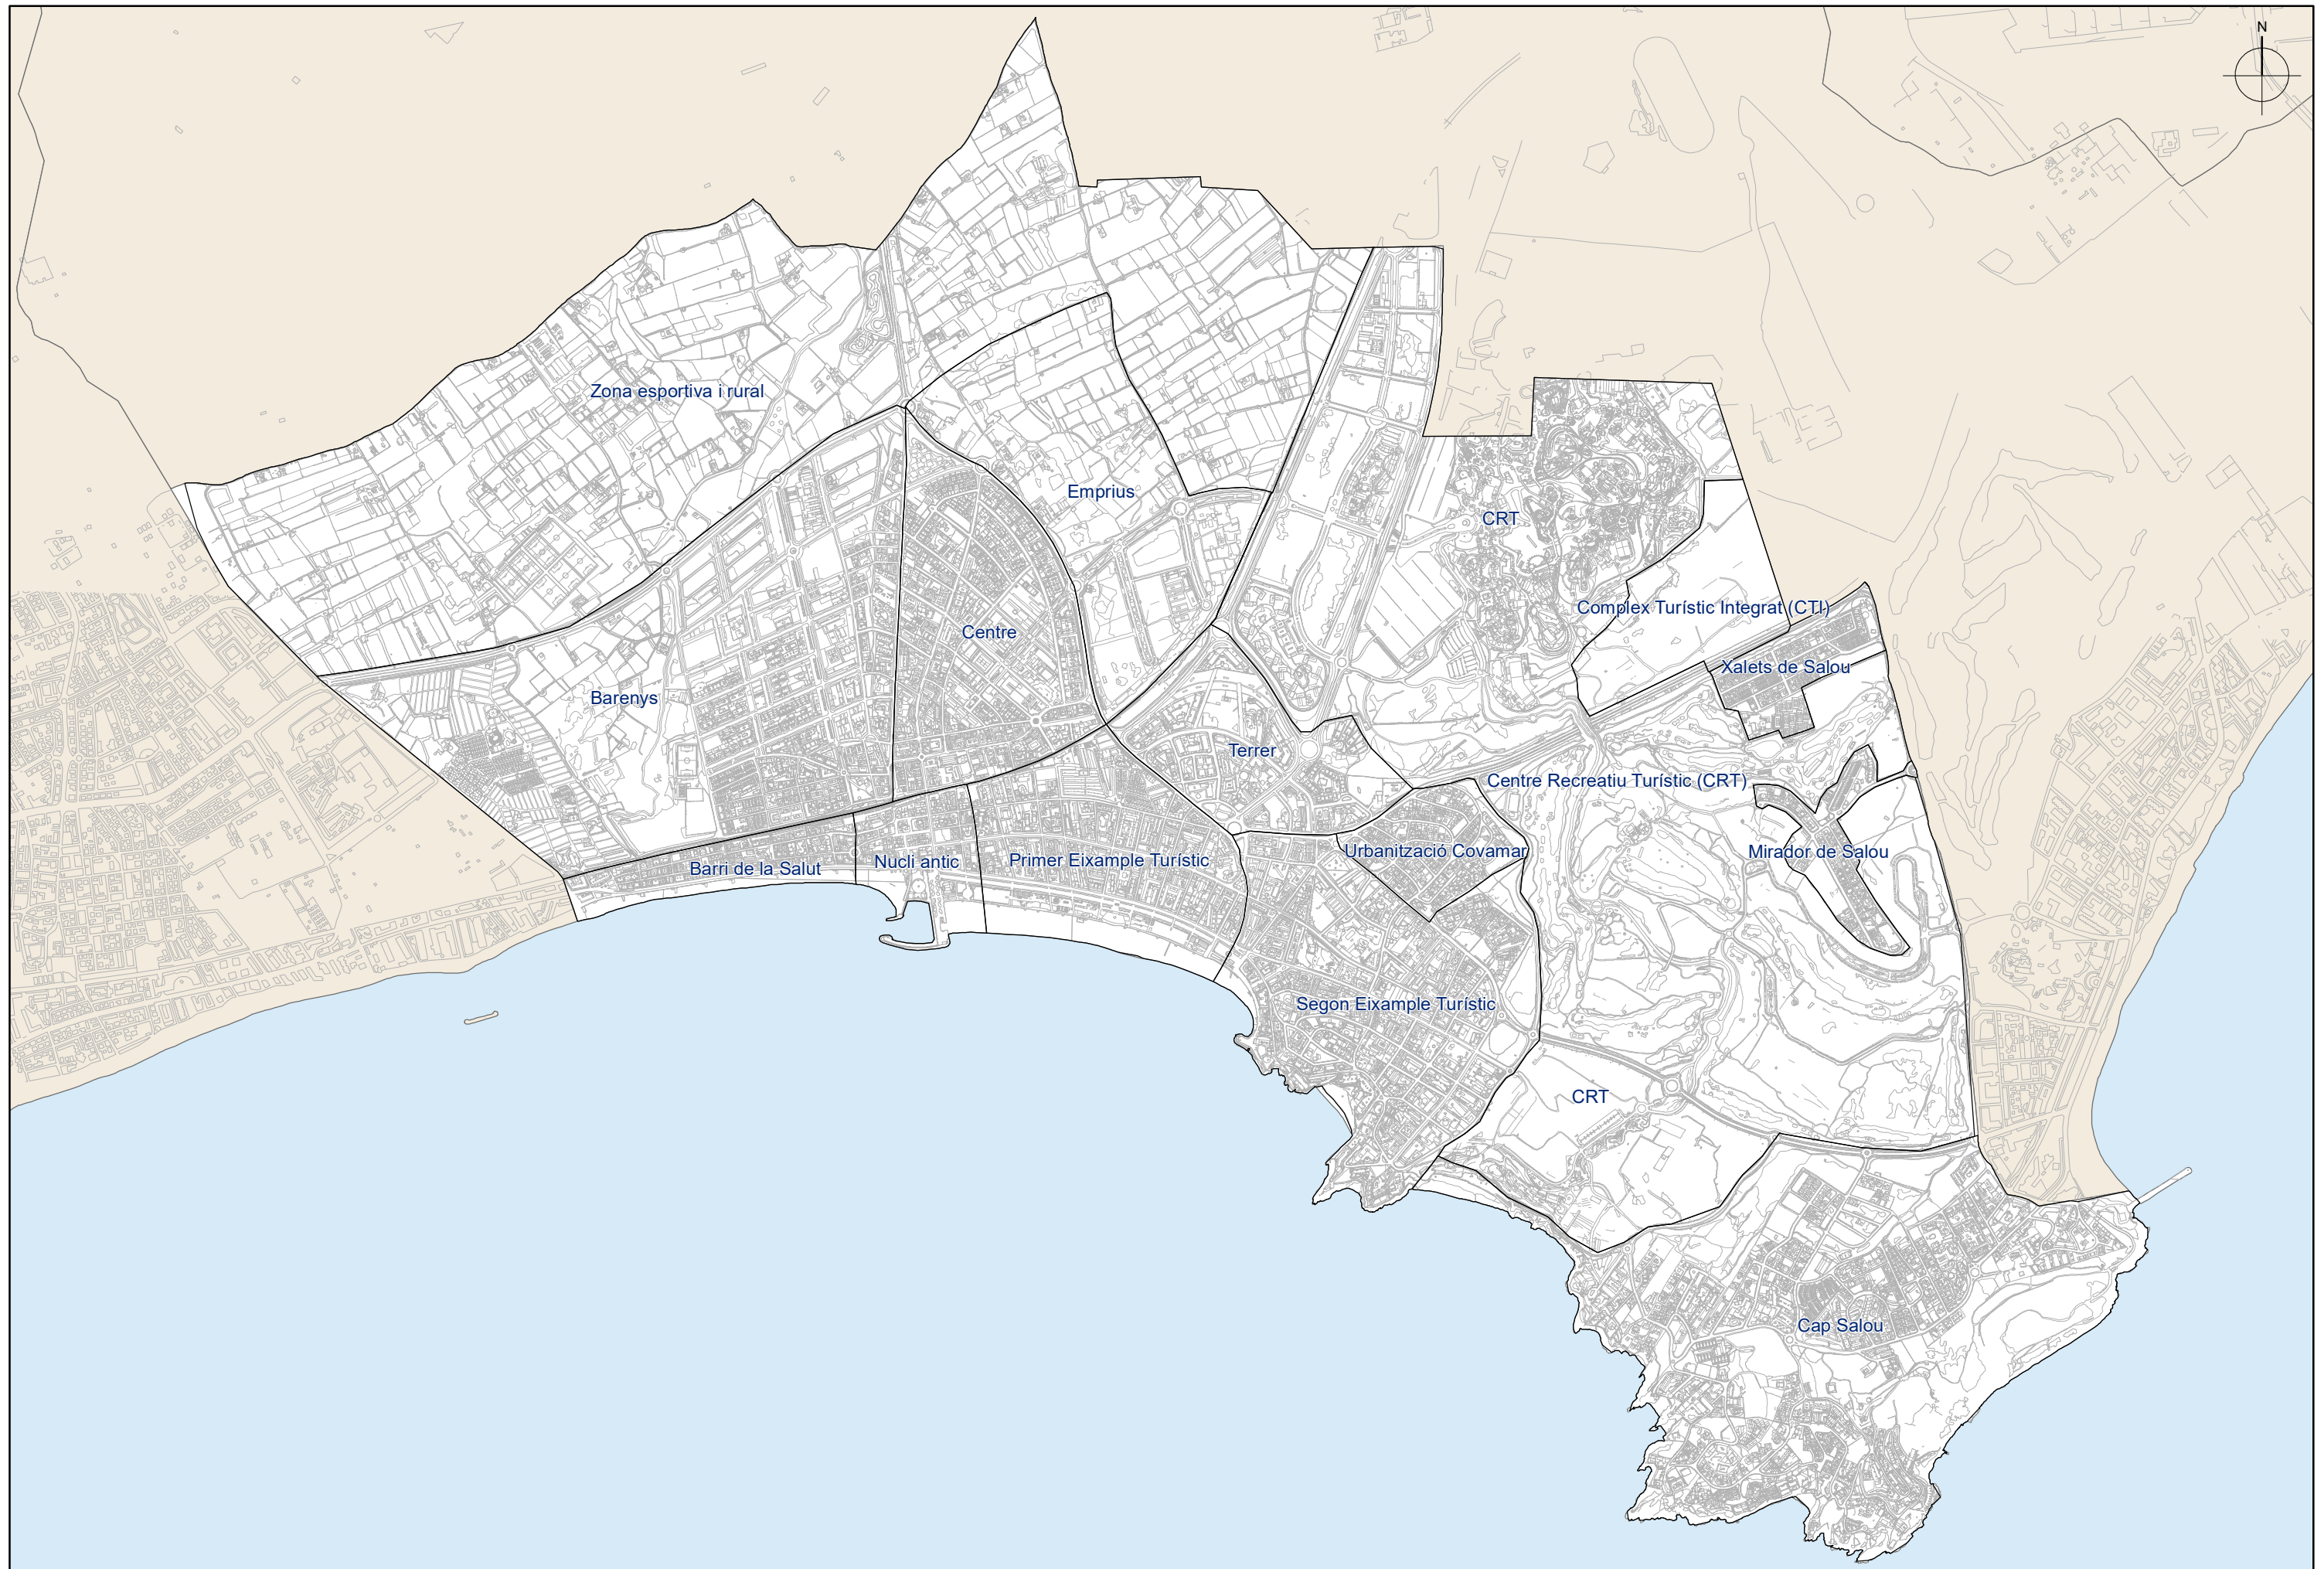

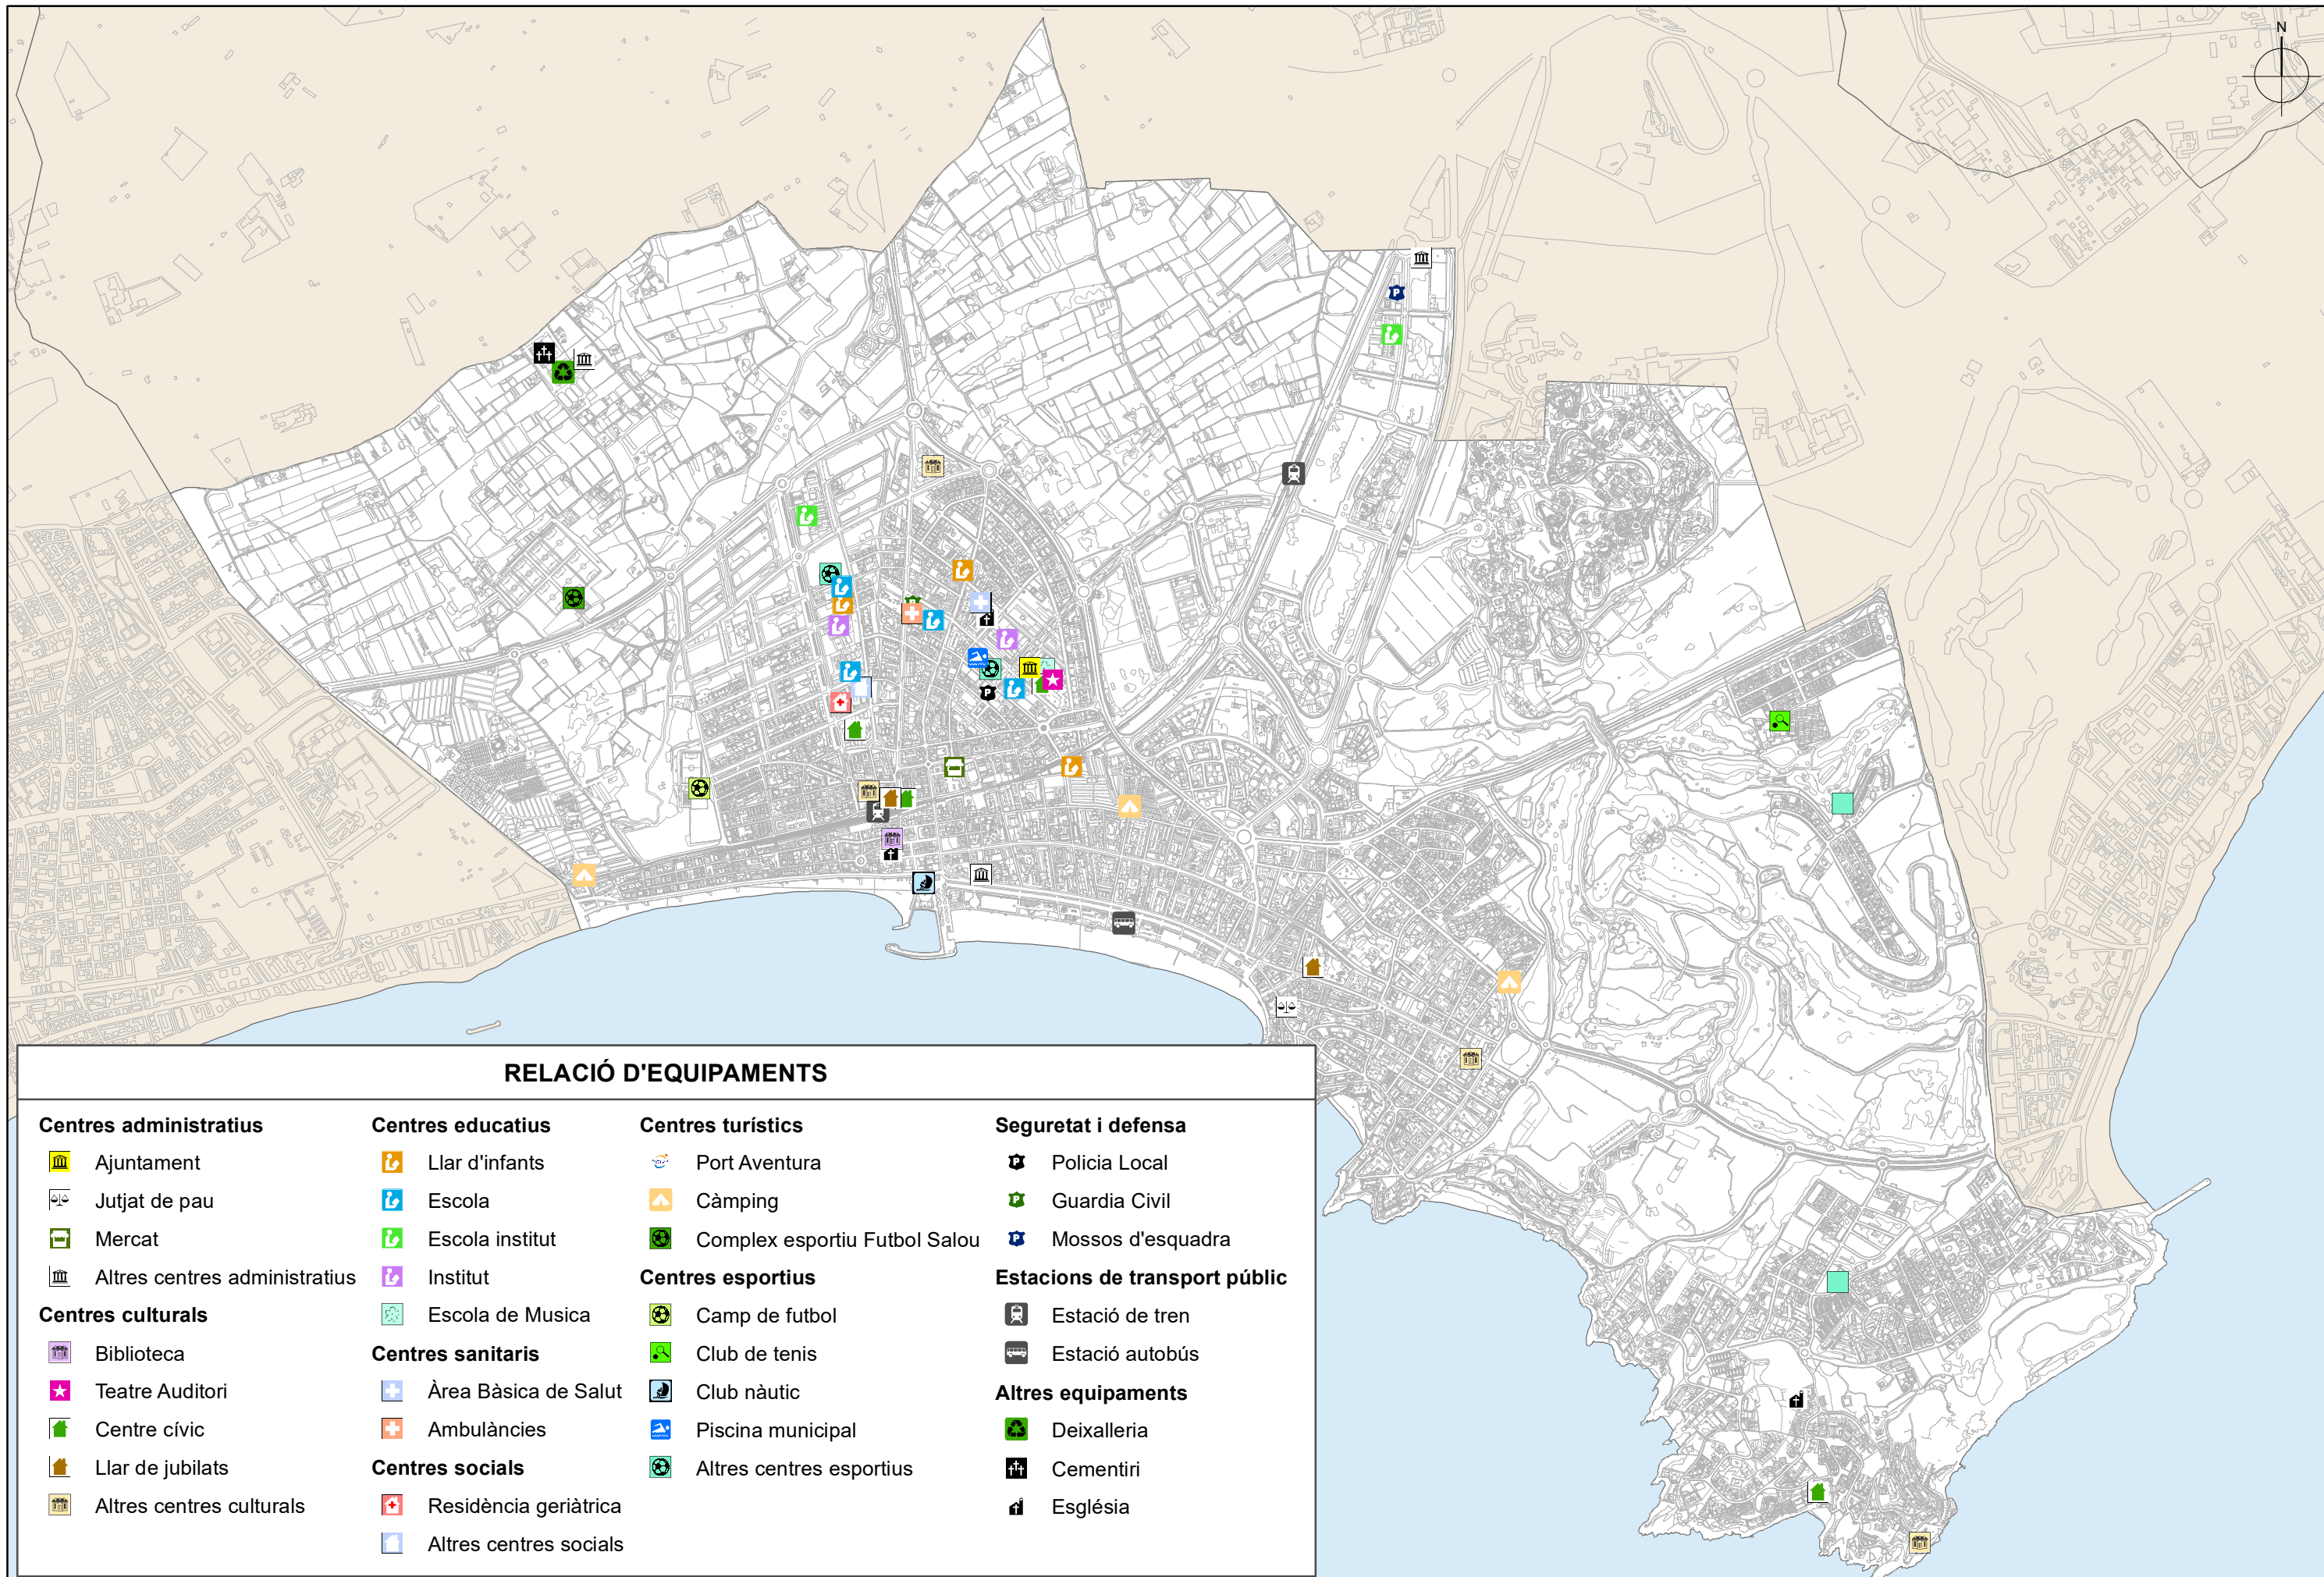

RELACIÓ D'EQUIPAMENTS

Centres administratius

- Ajuntament
- Jutjat de pau
- Mercat
- Altres centres administratius

Centres culturals

- Biblioteca
- Teatre Auditori
- Centre cívic
- Llar de jubilats
- Altres centres culturals

Centres educatius

- Llar d'infants
- Escola
- Escola institut
- Institut
- Escola de Musica

Centres sanitaris

- Àrea Bàsica de Salut
- Ambulàncies

Centres socials

- Residència geriàtrica
- Altres centres socials

Centres turístics

- Port Aventura
- Càmping
- Complex esportiu Futbol Salou

Centres esportius

- Camp de futbol
- Club de tenis
- Club nàutic
- Piscina municipal
- Altres centres esportius

Seguretat i defensa


- Policia Local
- Guardia Civil
- Mossos d'esquadra

Estacions de transport públic

- Estació de tren
- Estació autobús

Altres equipaments

- Deixalleria
- Cementiri
- Església

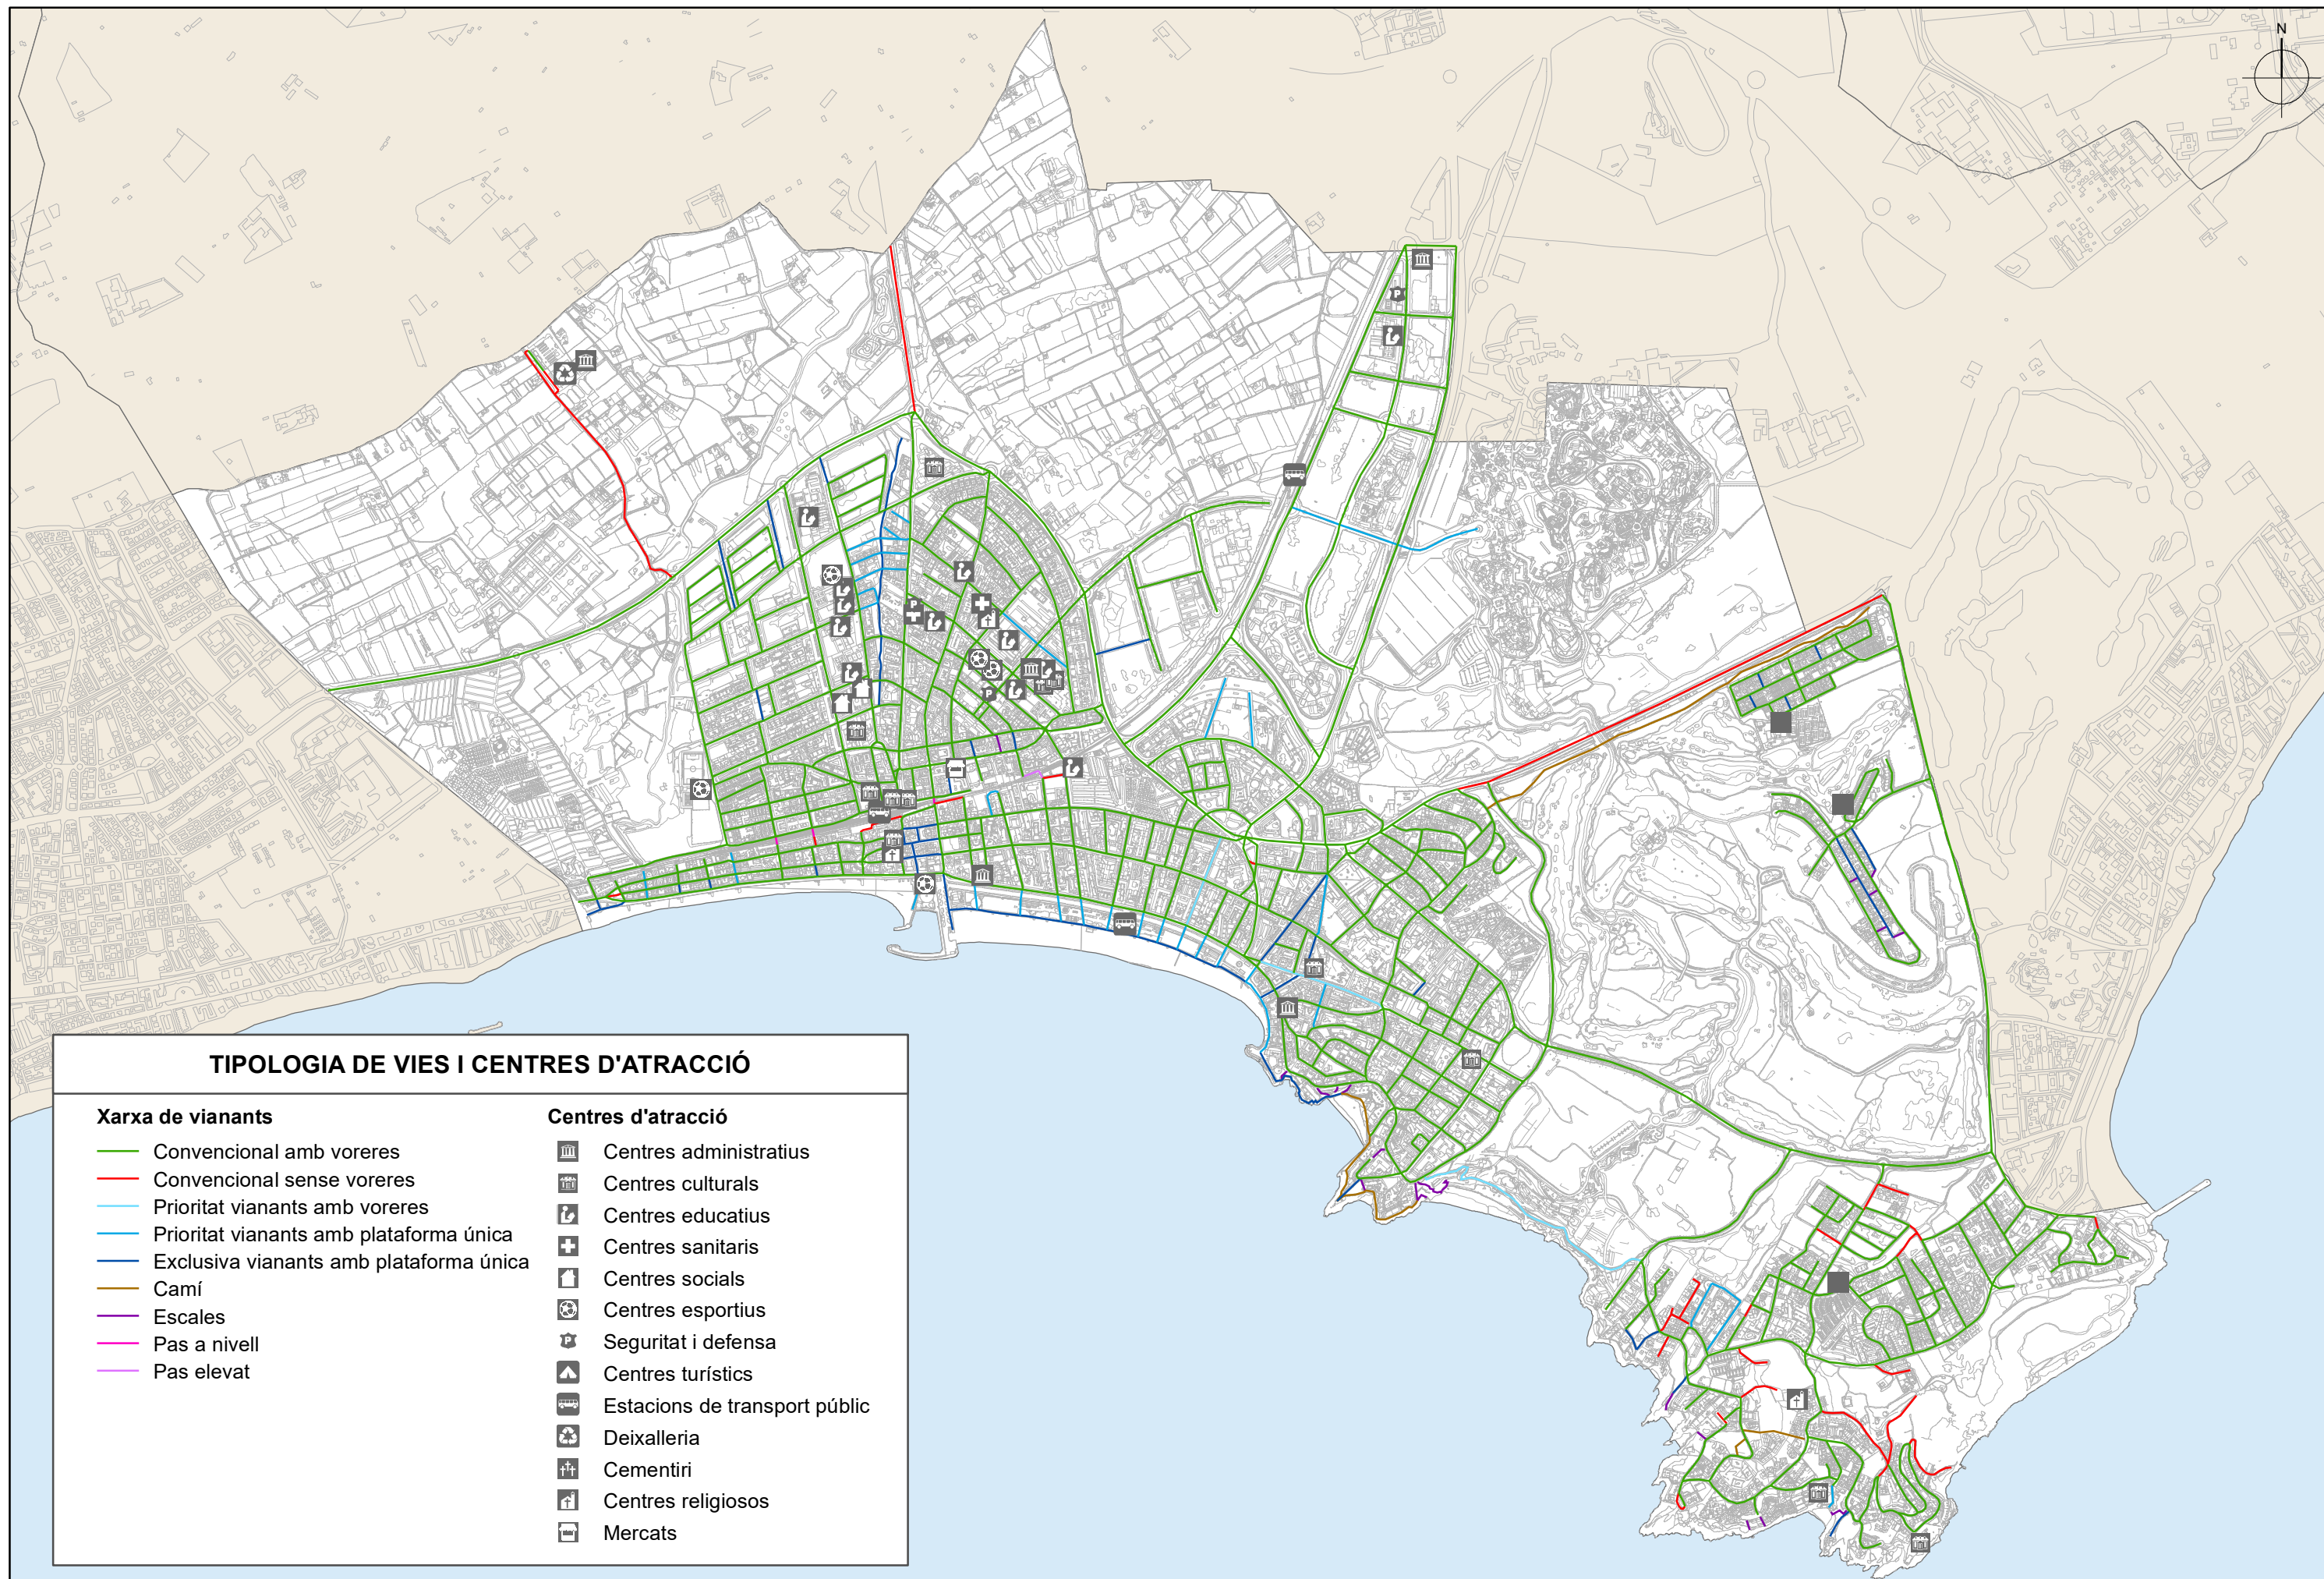


TIPOLOGIA DE VIES I CENTRES D'ATRACCIÓ

Xarxa de vianants

- Convencional amb voreres
- Convencional sense voreres
- Prioritat vianants amb voreres
- Prioritat vianants amb plataforma única
- Exclusiva vianants amb plataforma única
- Camí
- Escales
- Pas a nivell
- Pas elevat

Centres d'atracció

- Centres administratius
- Centres culturals
- Centres educatius
- Centres sanitaris
- Centres socials
- Centres esportius
- Seguritat i defensa
- Centres turístics
- Estacions de transport públic
- Deixalleria
- Cementiri
- Centres religiosos
- Mercats

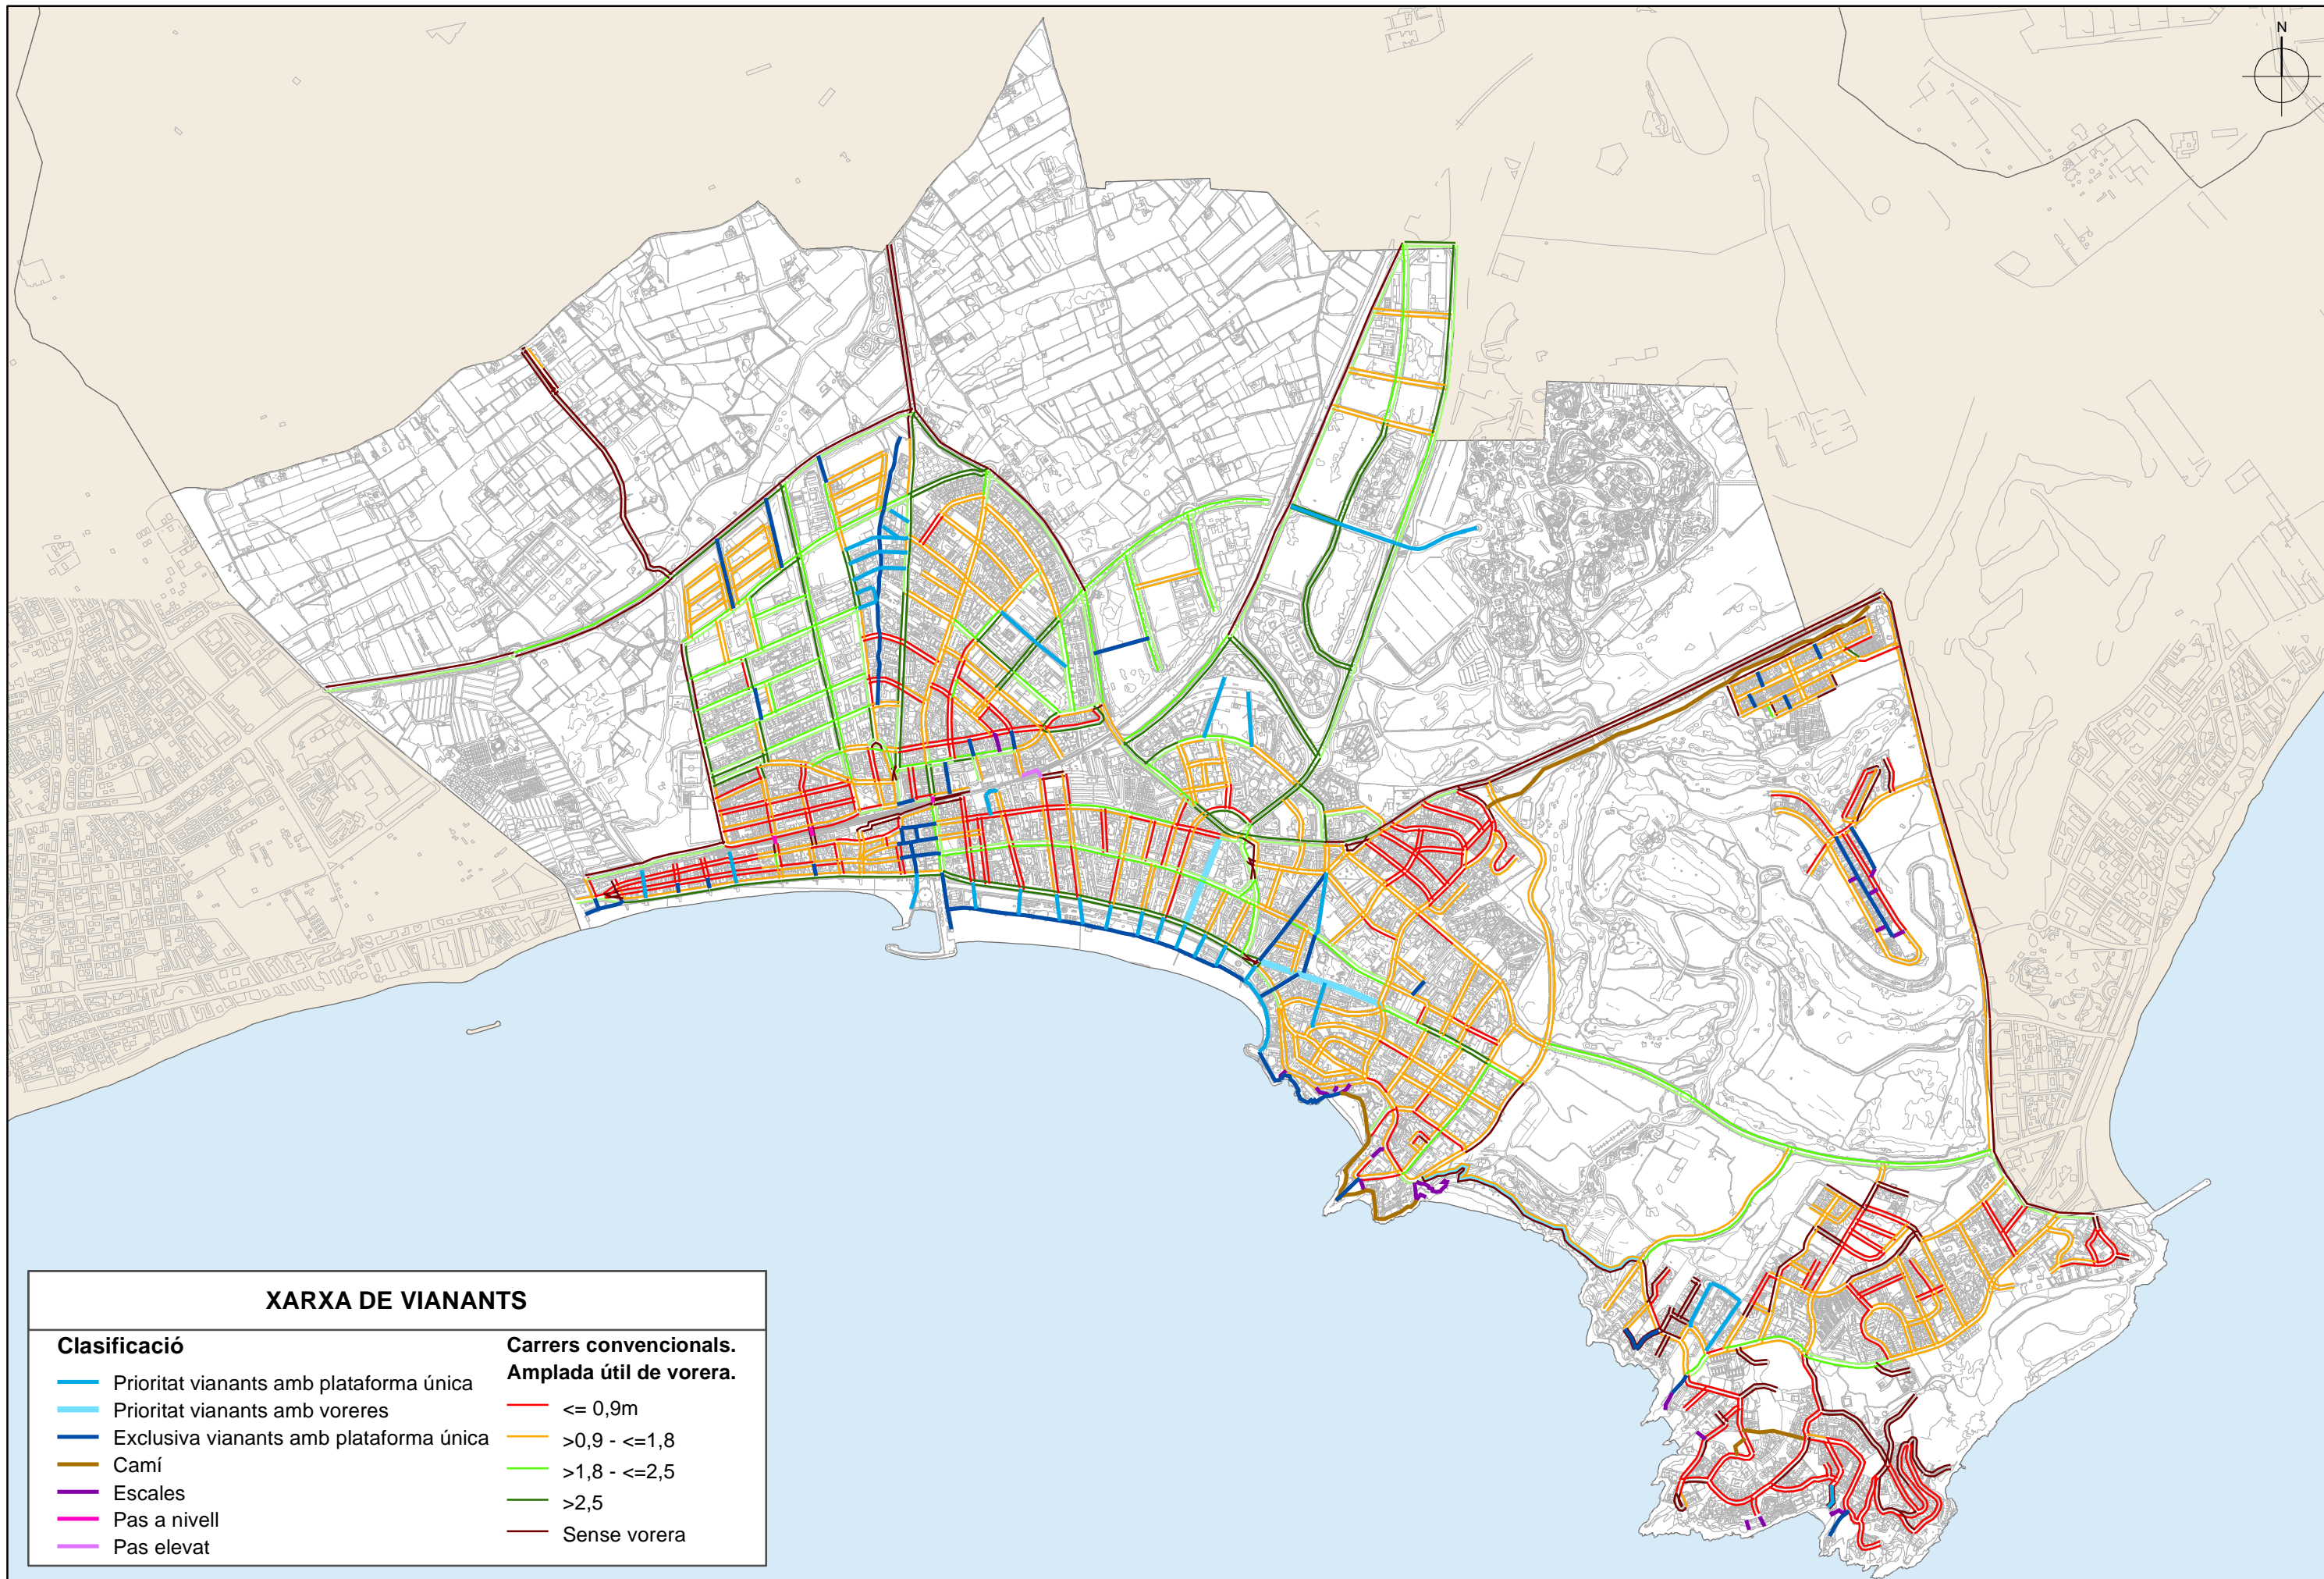

XARXA DE VIANANTS

Clasificació

- Prioritat vianants amb plataforma única
- Prioritat vianants amb voreres
- Exclusiva vianants amb plataforma única
- Camí
- Escales
- Pas a nivell
- Pas elevat

Carrers convencionals. Amplada útil de vorera.

- $\leq 0,9m$
- $>0,9 - \leq 1,8$
- $>1,8 - \leq 2,5$
- $>2,5$
- Sense vorera